


Borstendorf

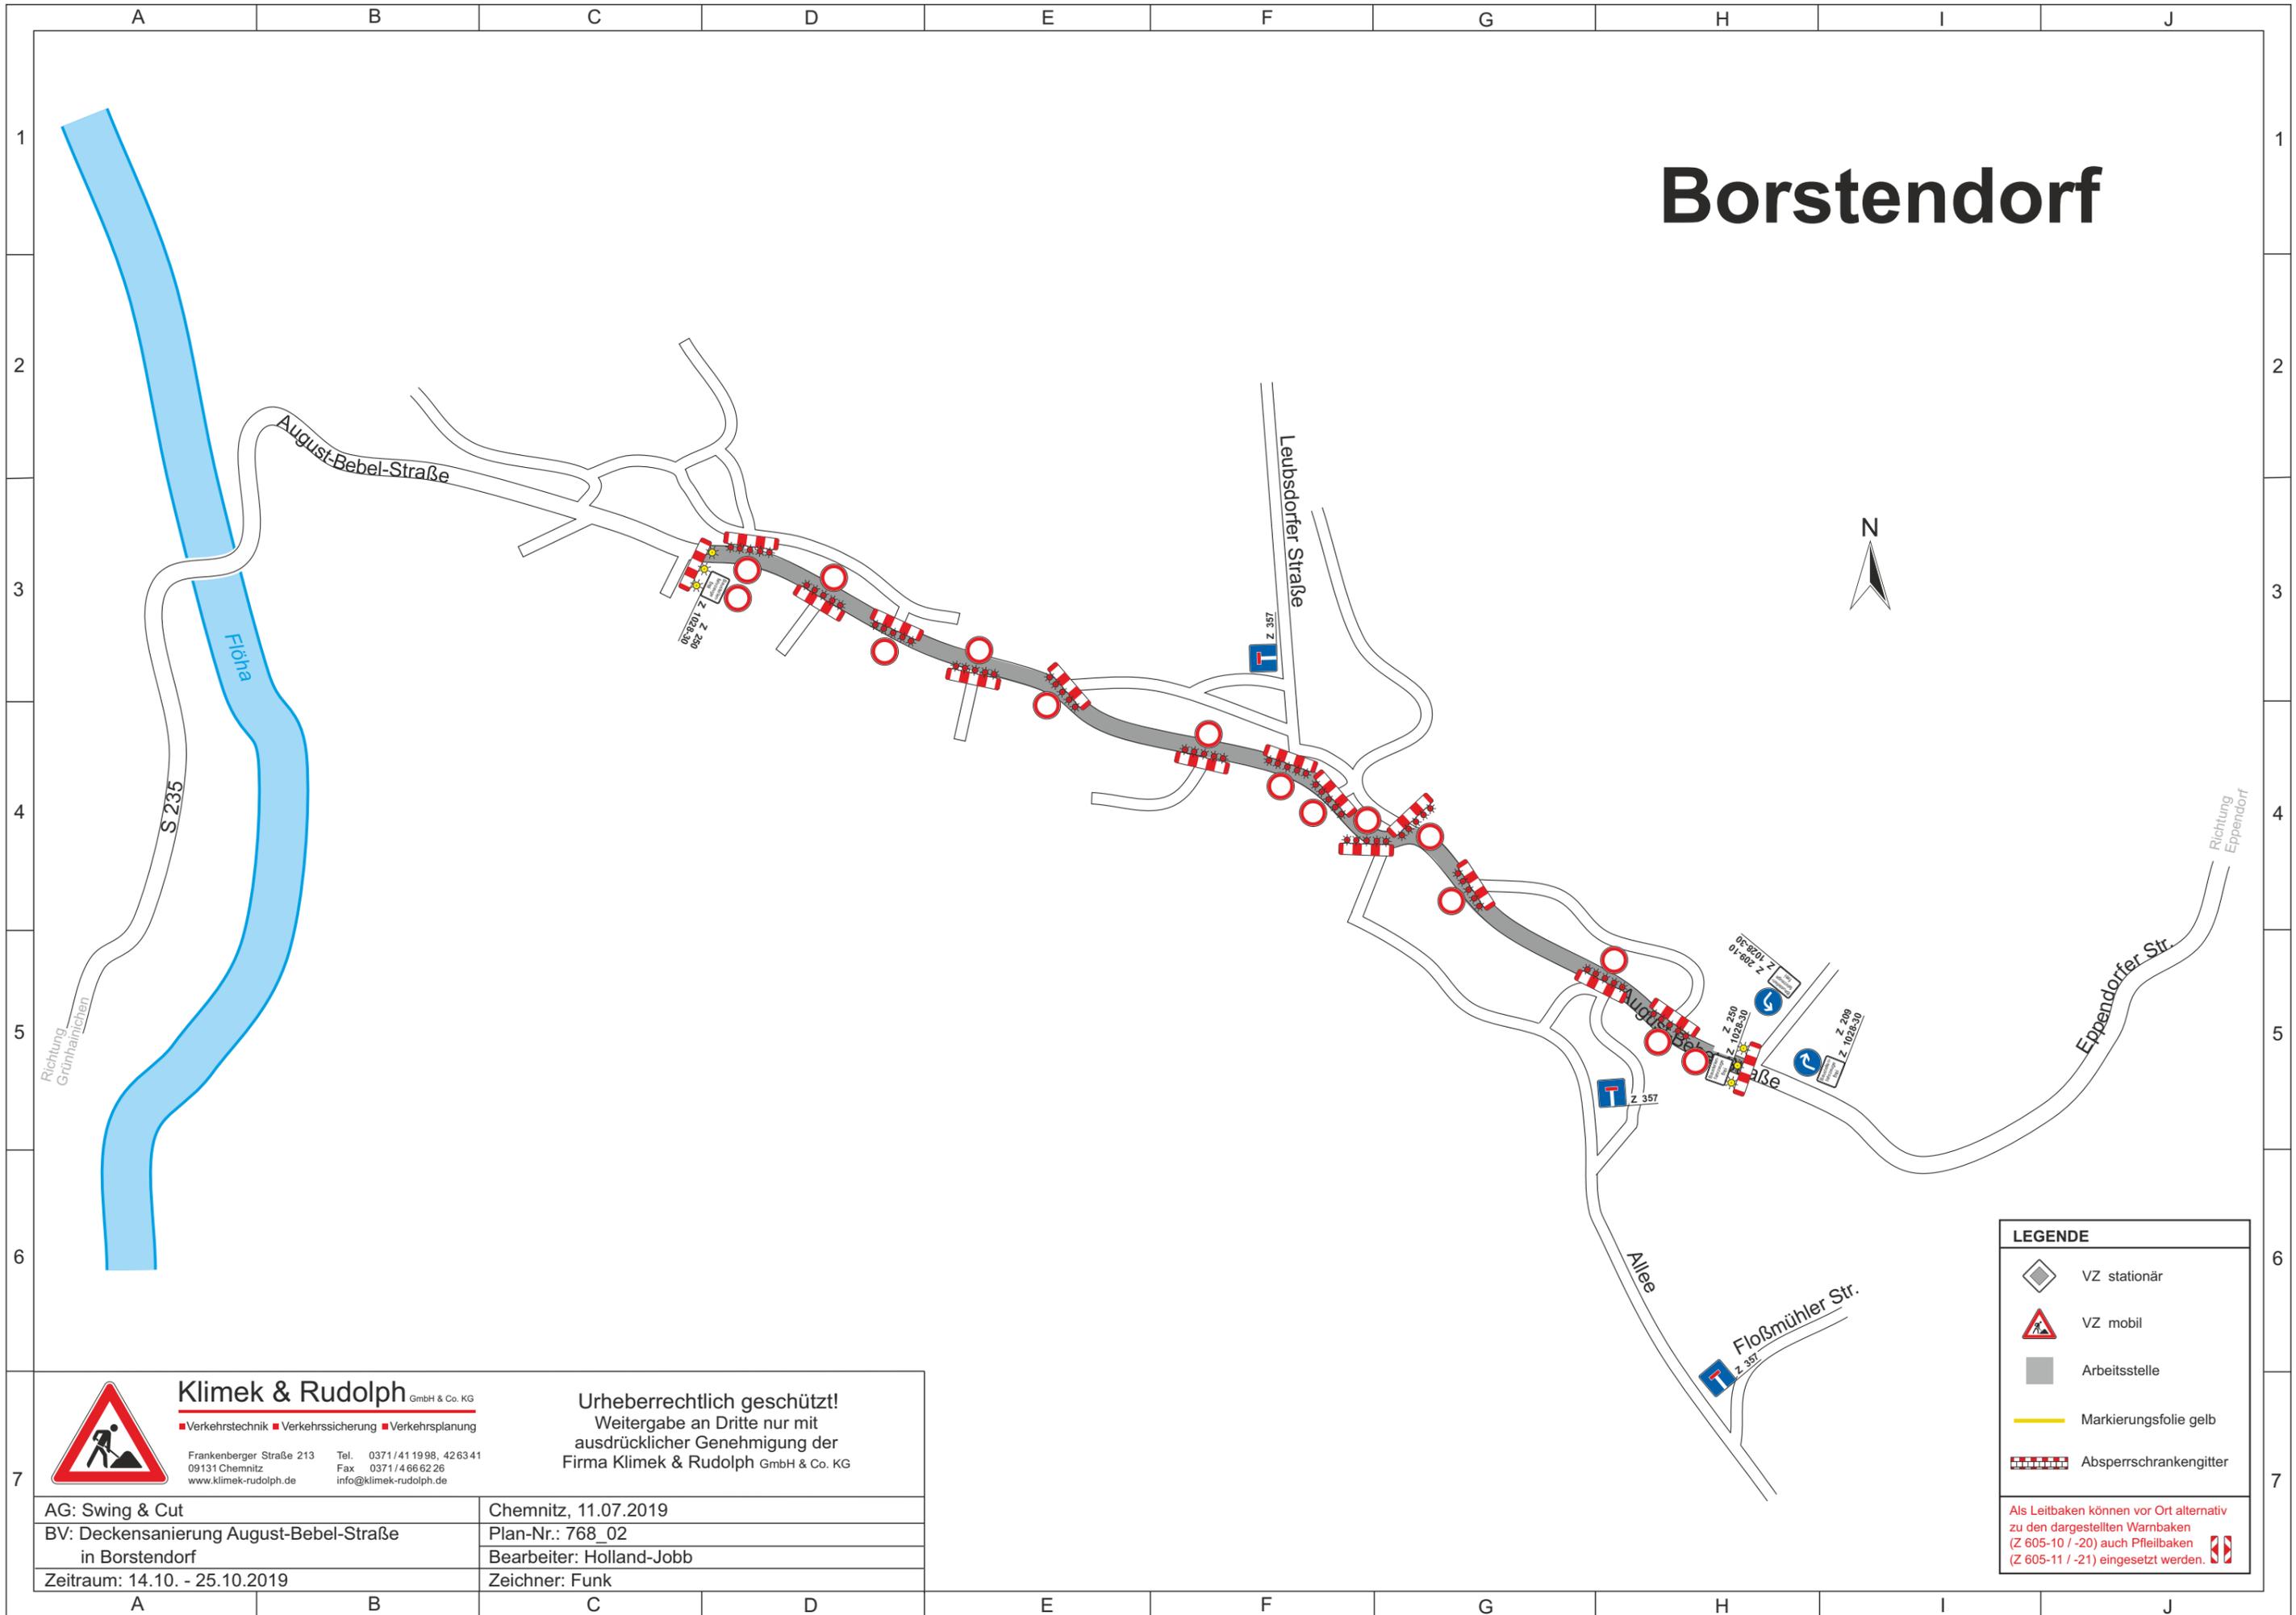

Klimek & Rudolph GmbH & Co. KG
 ■ Verkehrstechnik ■ Verkehrssicherung ■ Verkehrsplanung
 Frankenberger Straße 213 Tel. 0371/41 1998, 42 63 41
 09131 Chemnitz Fax 0371/4 66 62 26
 www.klimek-rudolph.de info@klimek-rudolph.de

Urheberrechtlich geschützt!
 Weitergabe an Dritte nur mit
 ausdrücklicher Genehmigung der
 Firma Klimek & Rudolph GmbH & Co. KG

AG: Swing & Cut	Chemnitz, 11.07.2019
BV: Deckensanierung August-Bebel-Straße in Borstendorf	Plan-Nr.: 768_02
Zeitraum: 14.10. - 25.10.2019	Bearbeiter: Holland-Jobb
	Zeichner: Funk

LEGENDE

- VZ stationär
- VZ mobil
- Arbeitsstelle
- Markierungsfolie gelb
- Absperschrankengitter

Als Leitbaken können vor Ort alternativ zu den dargestellten Warnbaken (Z 605-10 / -20) auch Pfeilbaken (Z 605-11 / -21) eingesetzt werden.